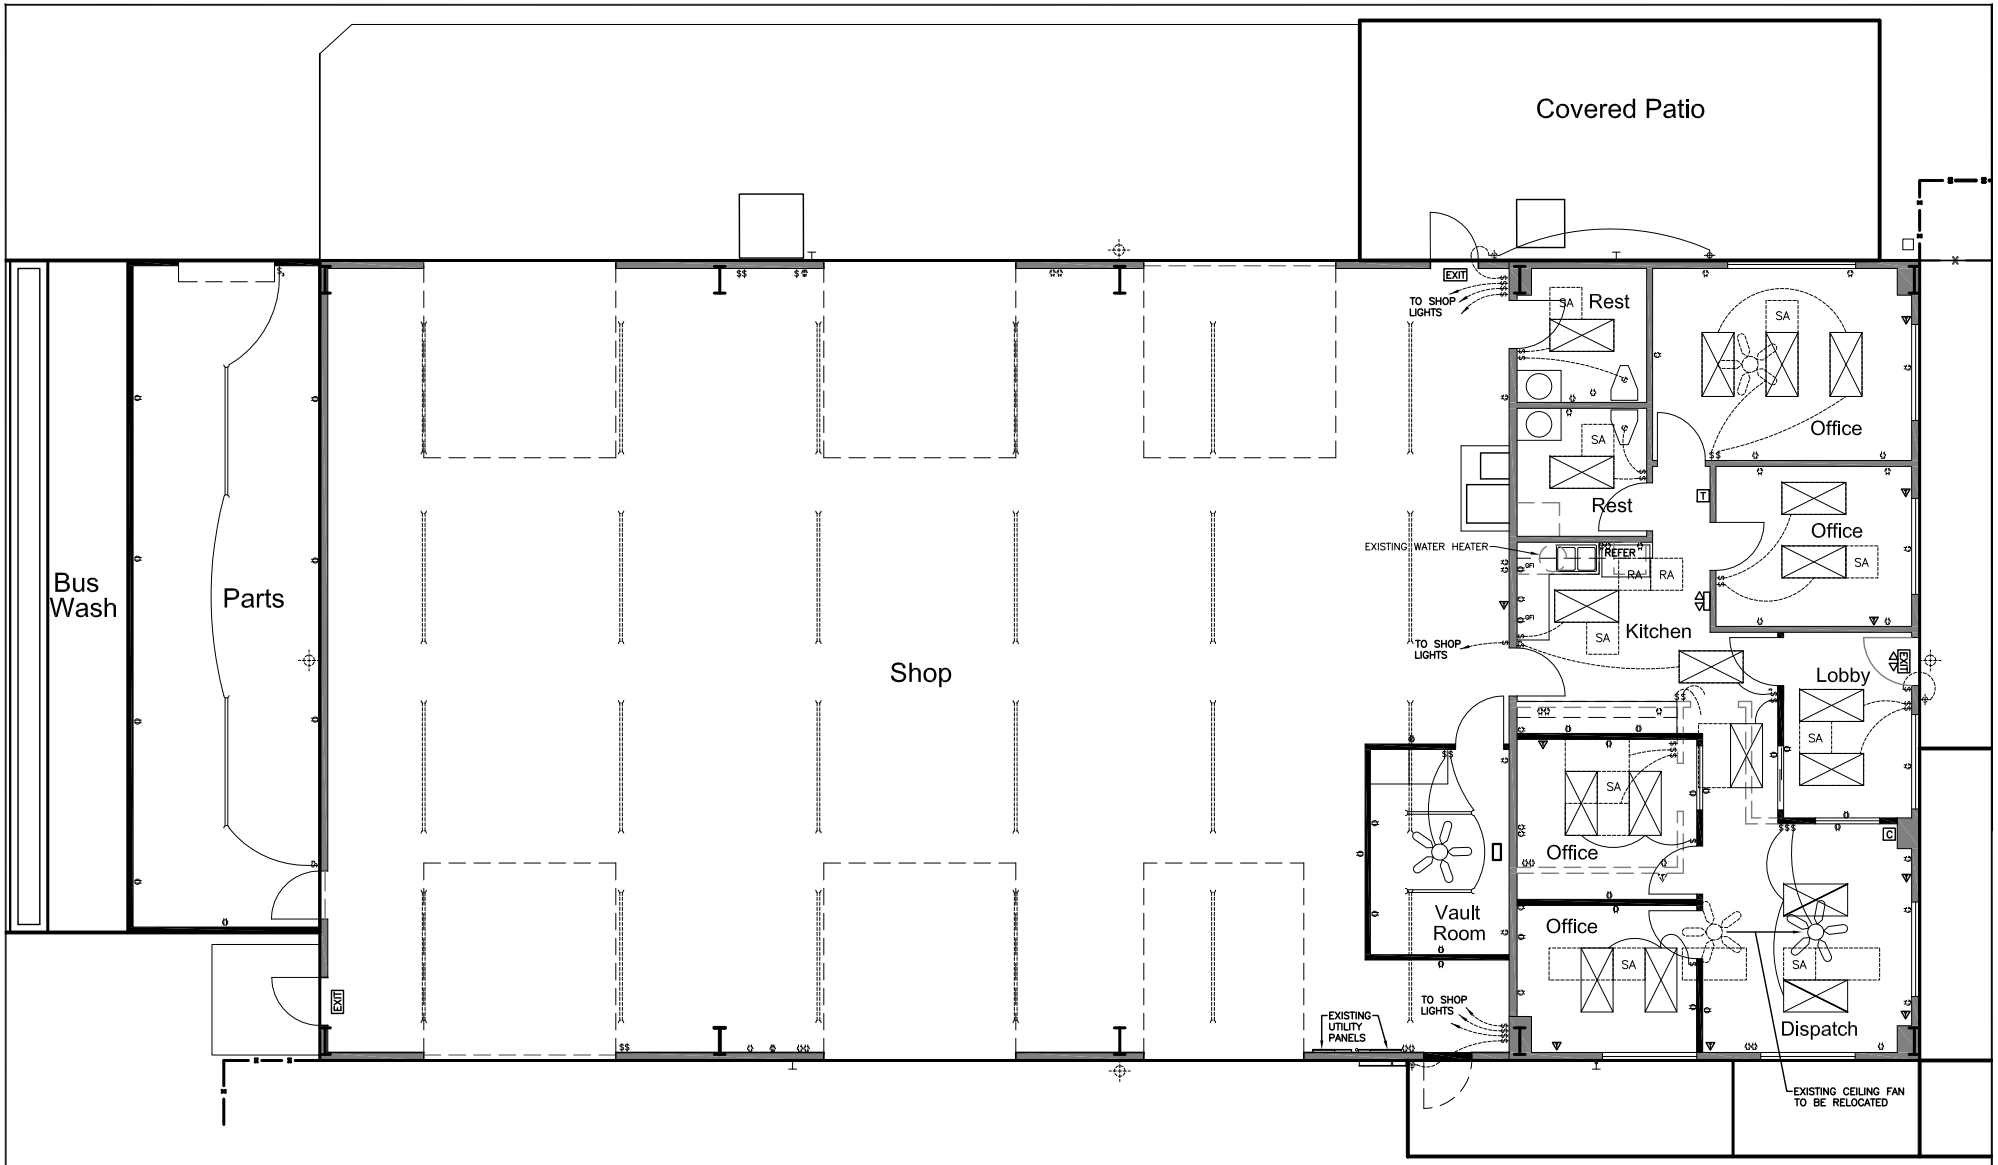

LEGEND

- EXISTING 110 DUPLEX OUTLET
- NEW 110 DUPLEX OUTLET
- EXISTING 220 OUTLET
- NEW 220 OUTLET
- EXISTING LIGHT FIXTURE
- NEW LIGHT FIXTURE
- EXISTING 8'-2 TUBE FLUORESCENT FIXTURE
- NEW 8'-2 TUBE FLUORESCENT FIXTURE
- $ EXISTING SWITCH
- $³ EXISTING 3 WAY SWITCH
- $ NEW SWITCH
- $³ NEW 3 WAY SWITCH
- EXISTING VENT FAN
- GFI GROUND FAULT INTERRUPTER
- C ANTENNA CABLE
- EXIT EXIT SIGN-LIGHTED
- SECURITY LIGHT
- T THERMOSTAT
- TELEPHONE JACK
- NEW CEILING FAN
- EXISTING CEILING FAN
- EXISTING 2'x4' FLUORESCENT FIXTURE IN SUSPENDED CEILING
- NEW 2'x4' LED FIXTURE IN SUSPENDED CEILING
- SA EXISTING AIR CONDITIONING SUPPLY AIR REGISTER
- RA EXISTING AIR CONDITIONING RETURN AIR REGISTER

1820 BIDWELL ST. ELECTRICAL PLAN

N.T.S.

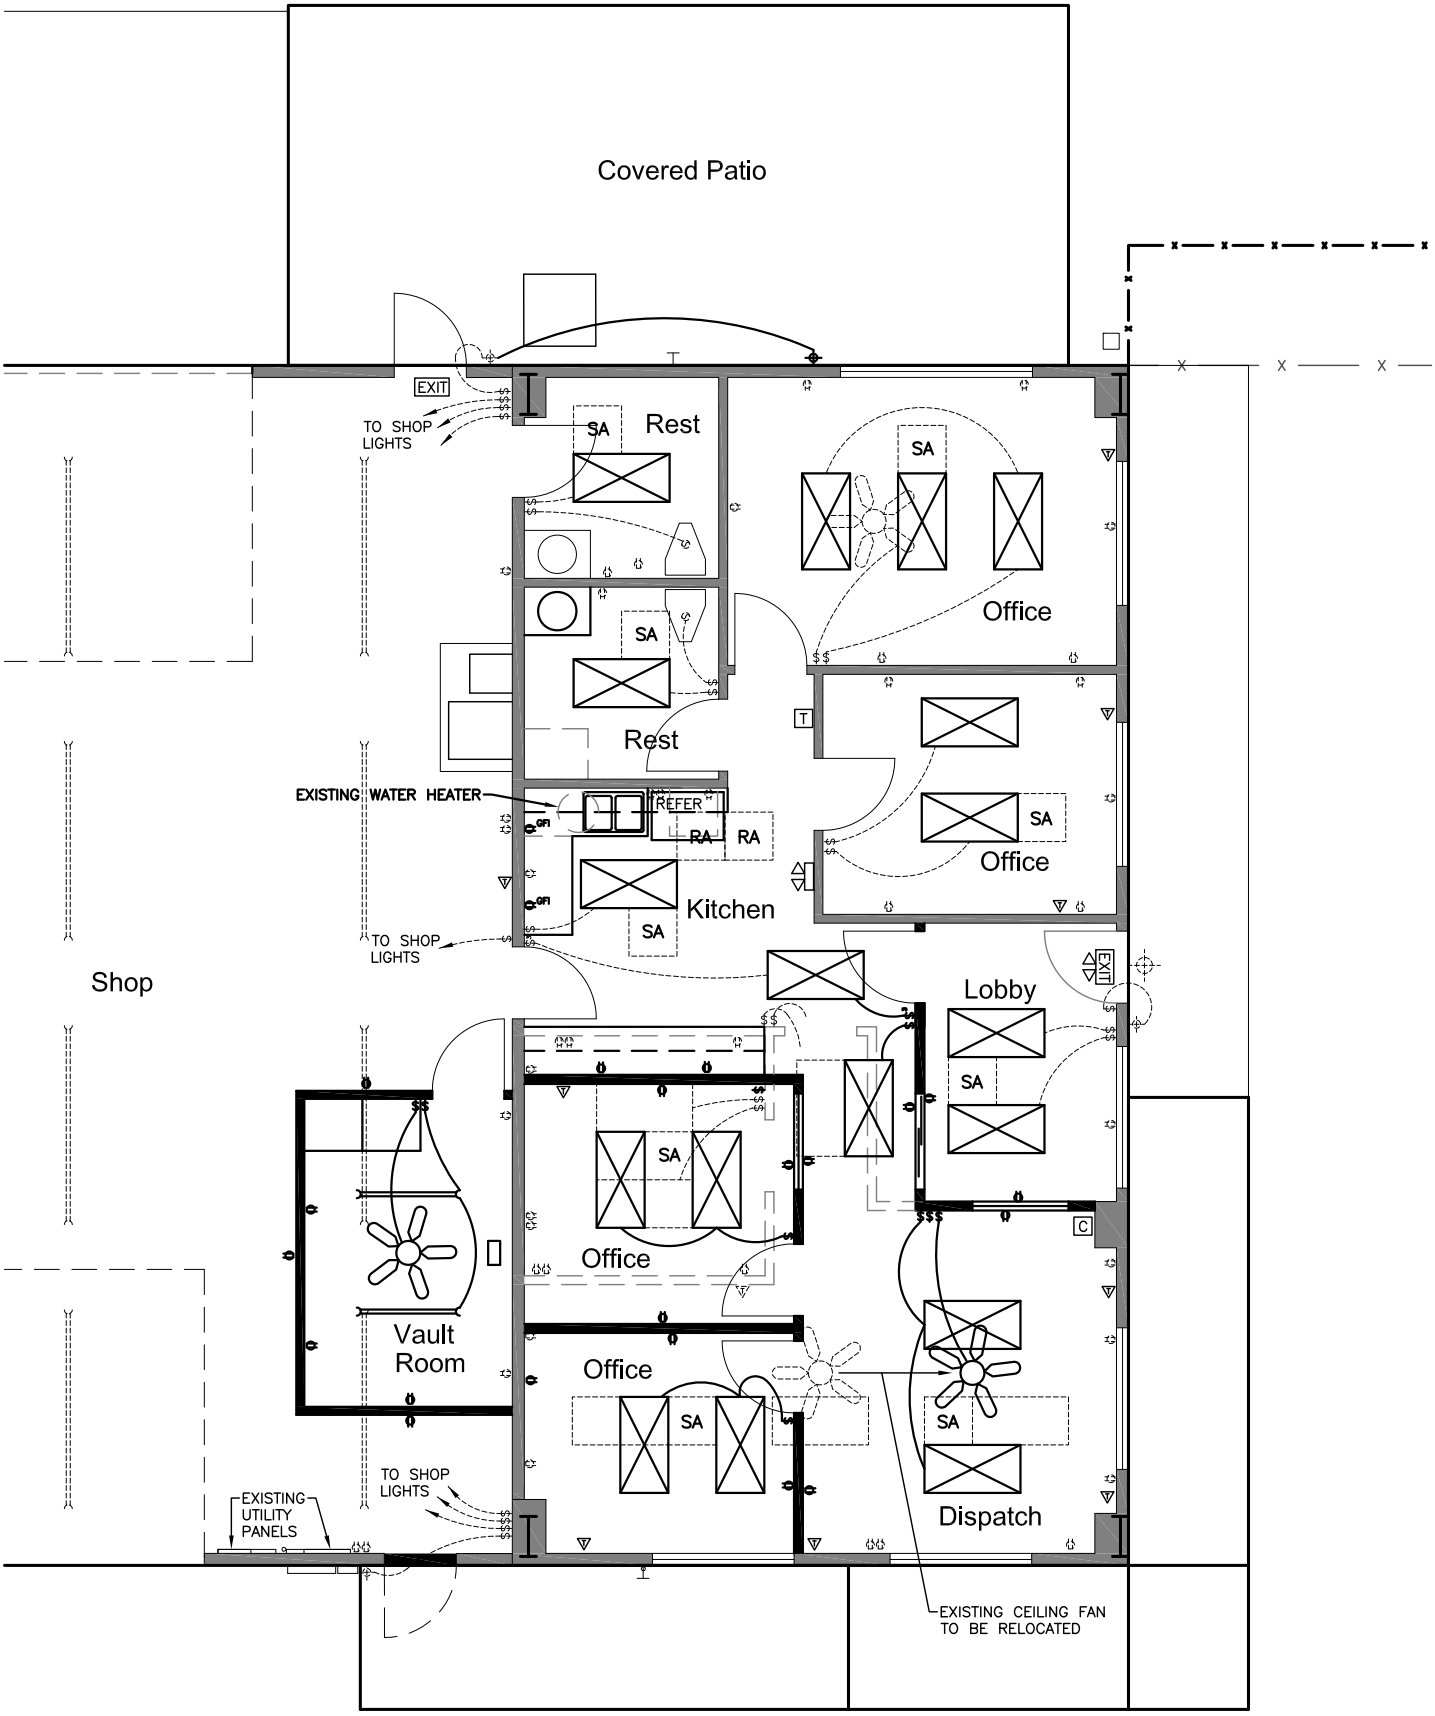

1820 BIDWELL ST. - OFFICE ELECTRICAL PLAN

1" = 8'-0"

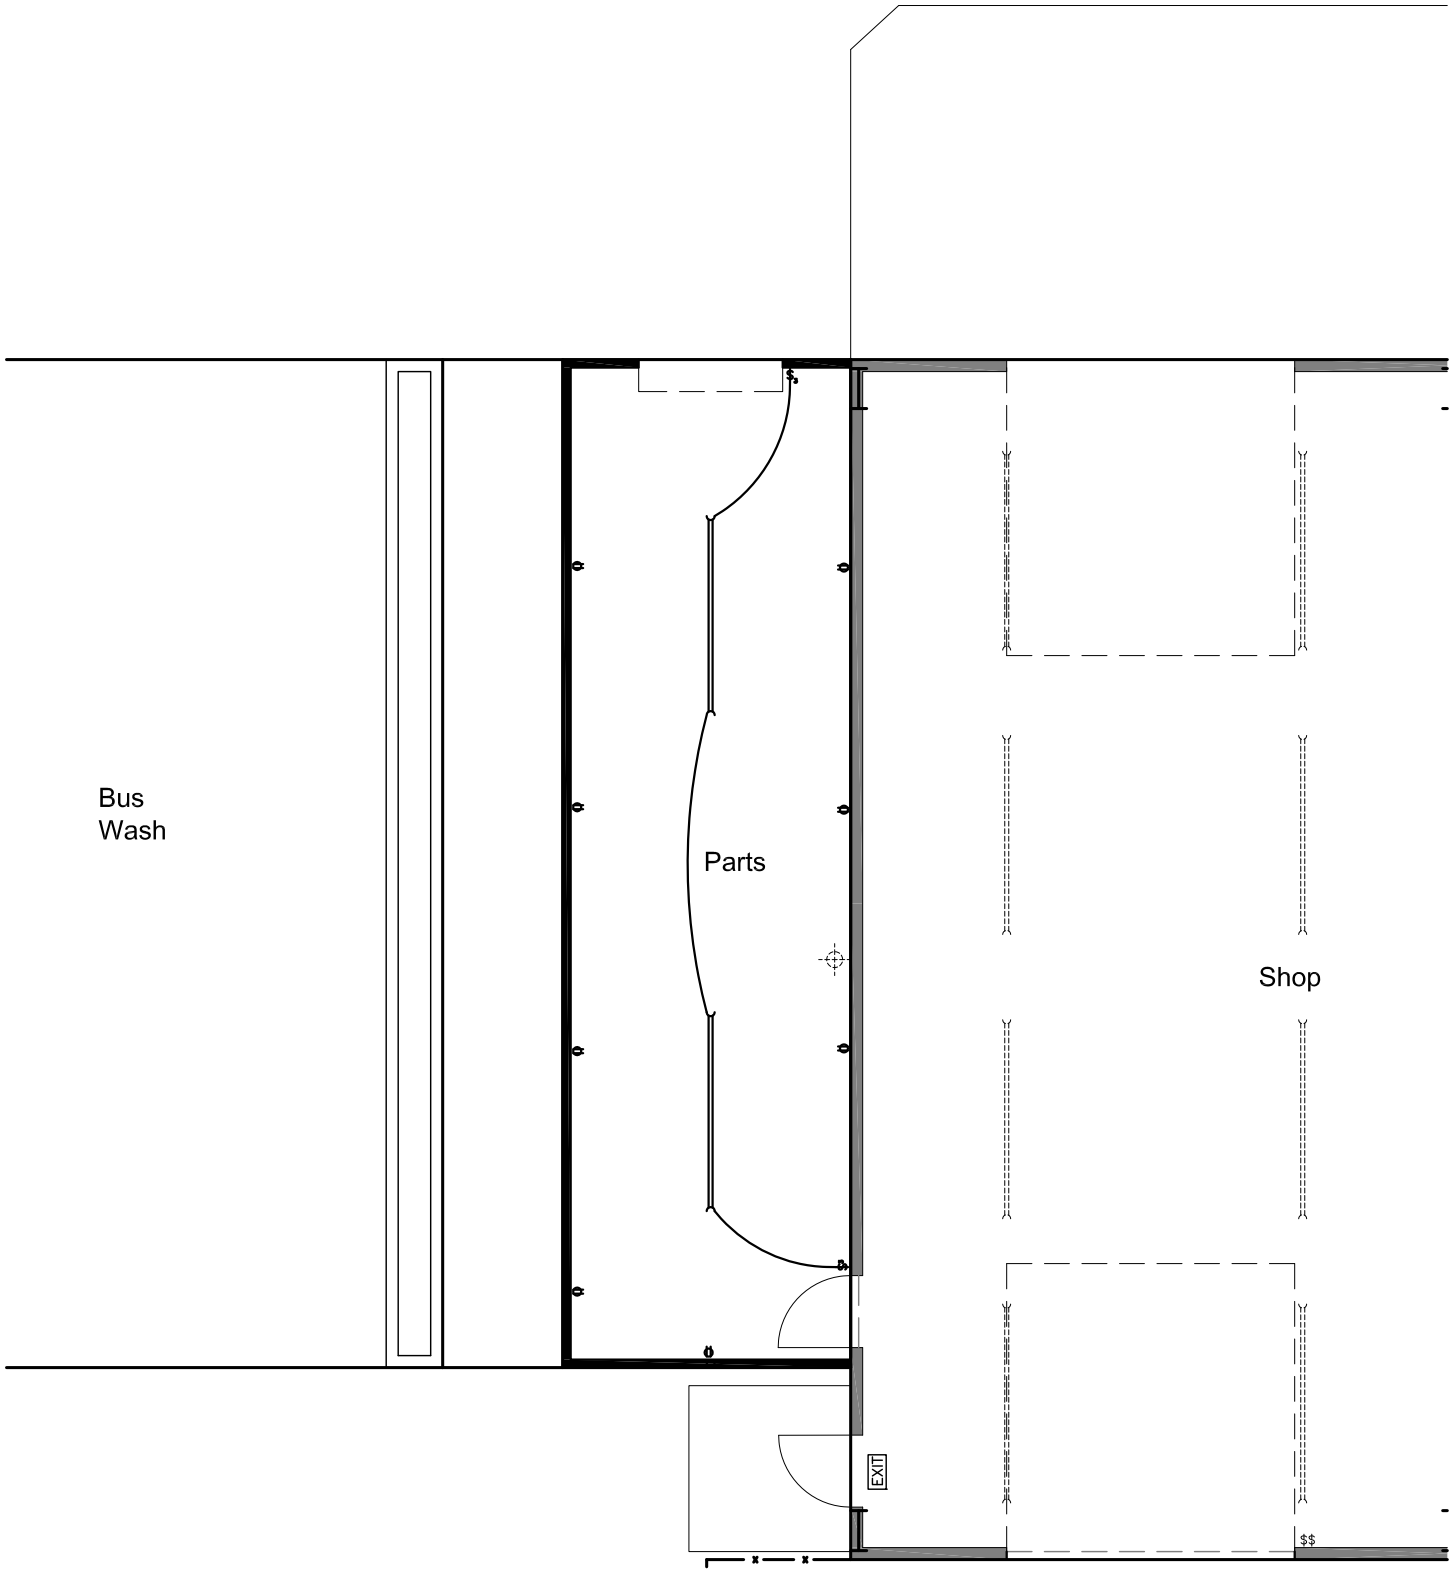

1820 BIDWELL ST. - PARTS ELECTRICAL PLAN

1" = 8'-0"