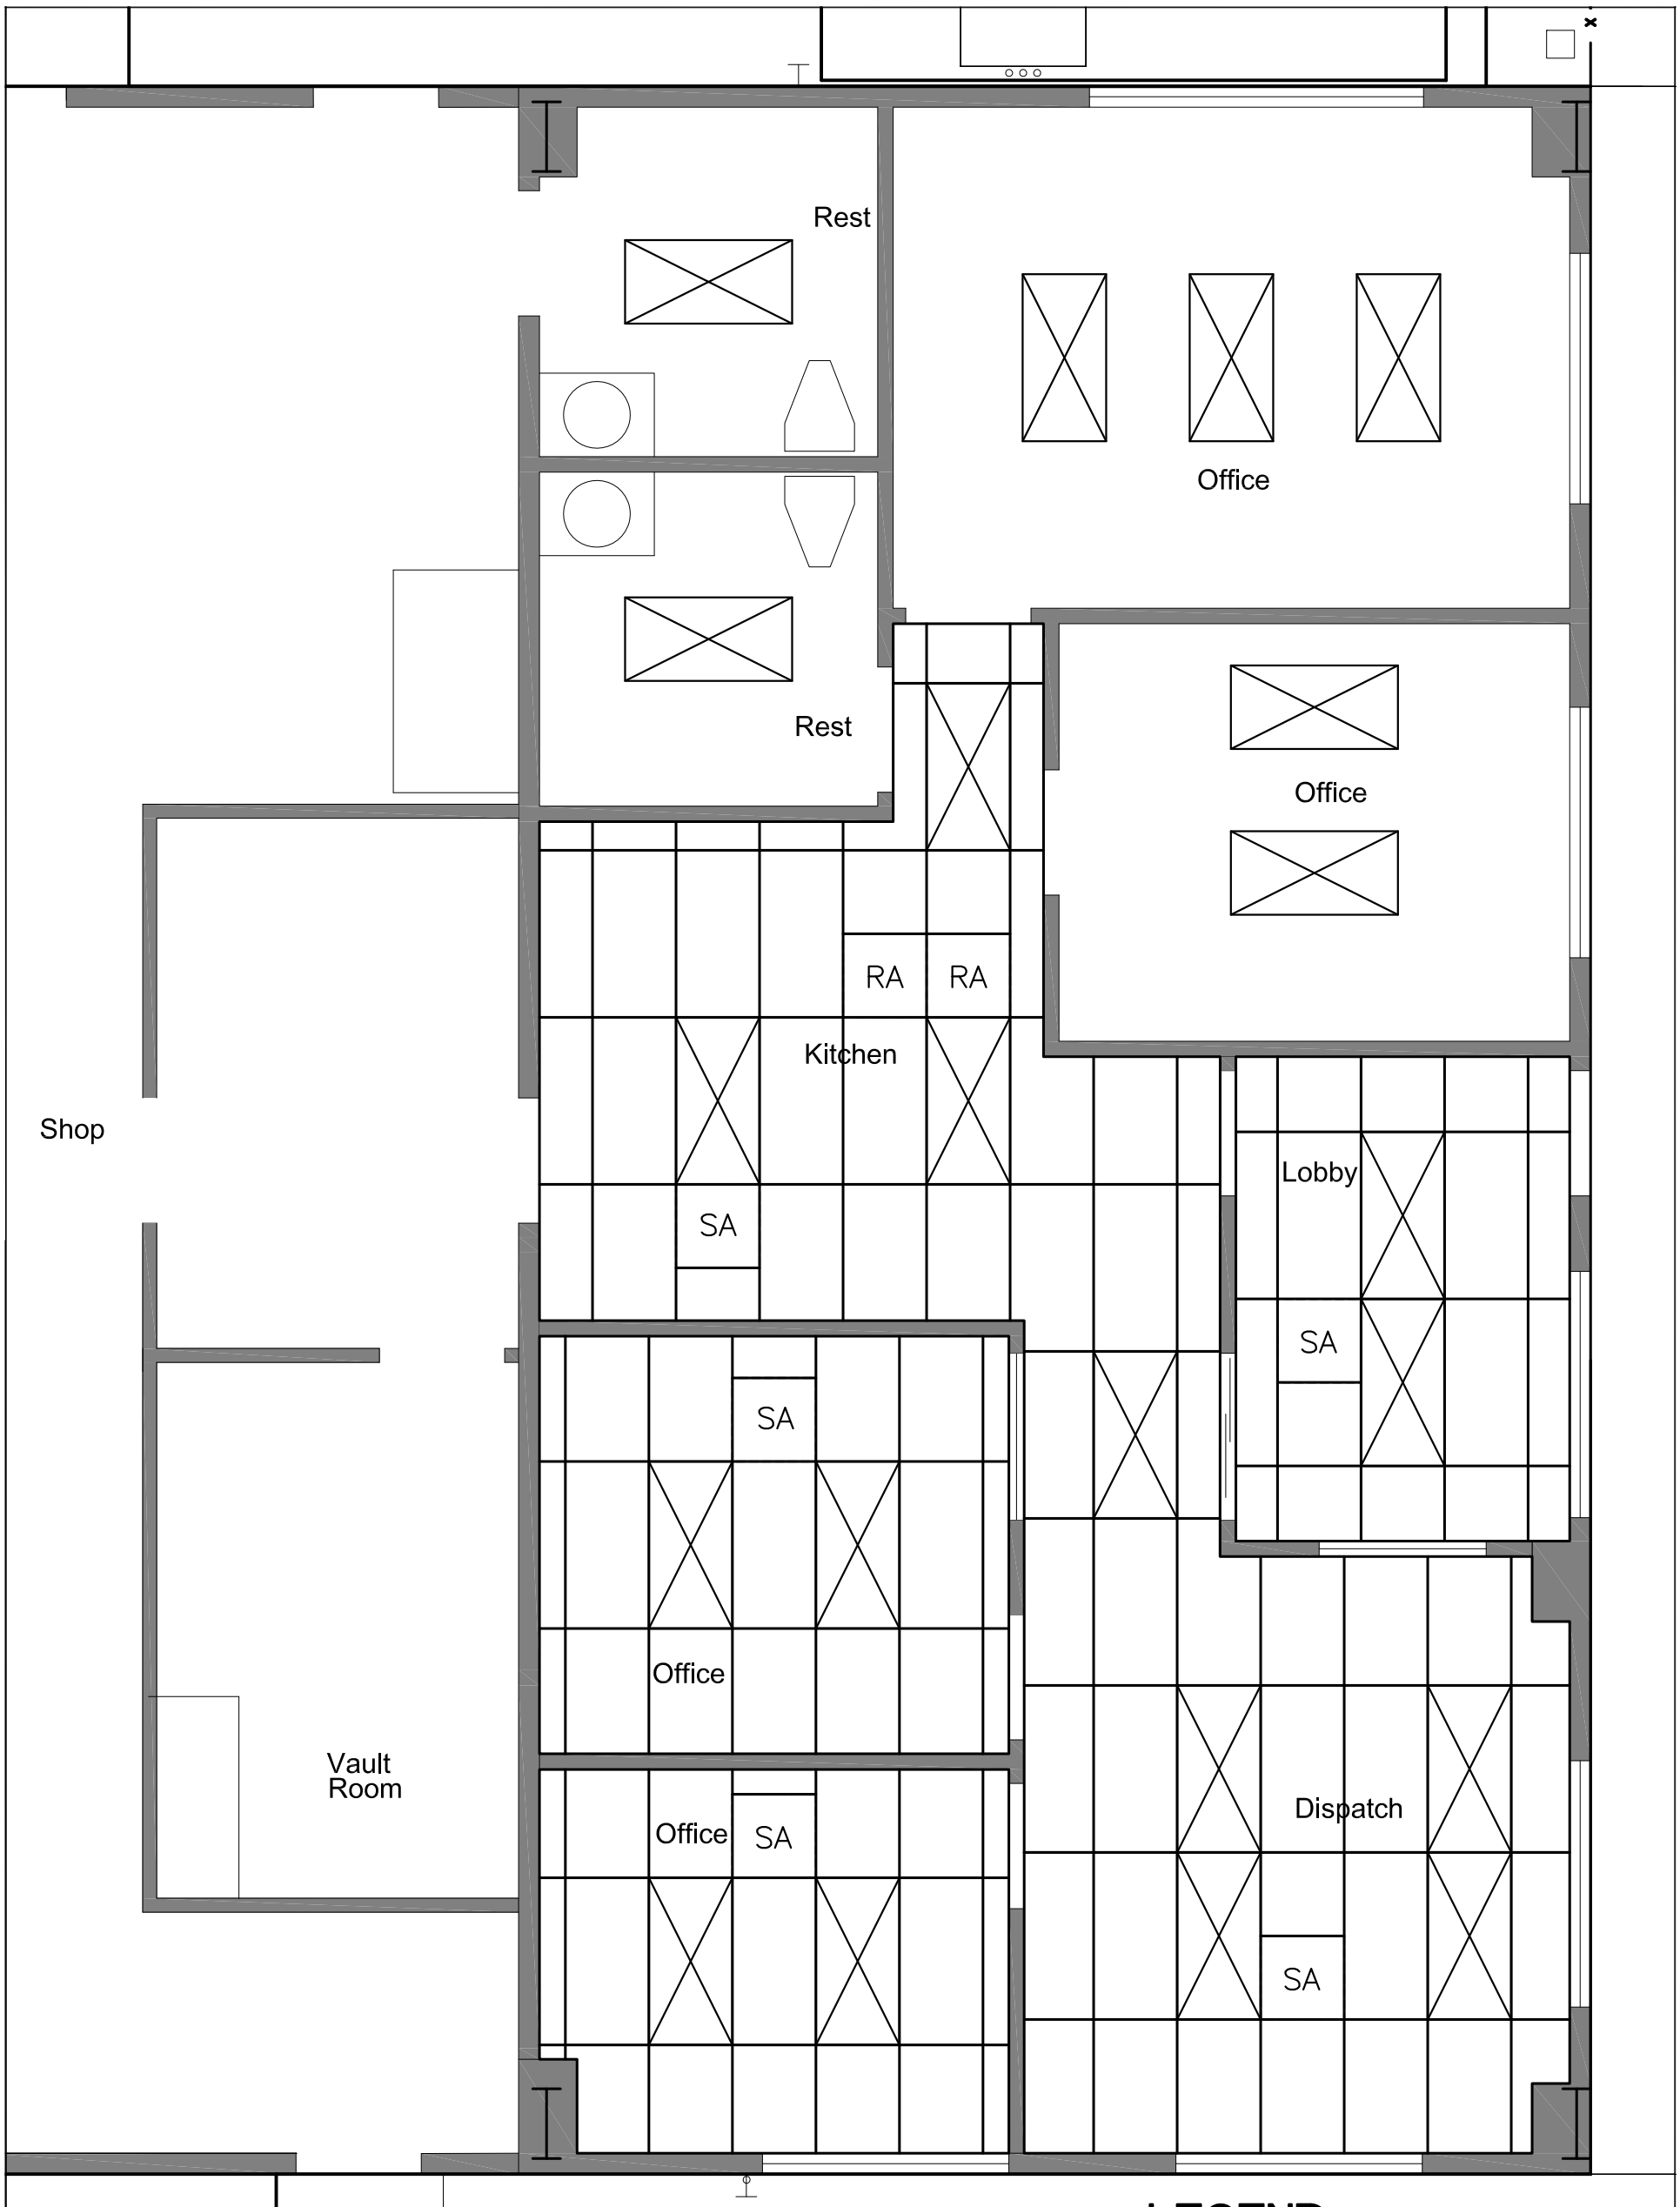

LEGEND

2'x4' LIGHT FIXTURE

SA 2'x2' SUPPLY AIR REGISTER

RA 2'x2' RETURN AIR REGISTER

1820 BIDWELL ST. - REFLECTIVE CEILING PLAN

1" = 4'-0"