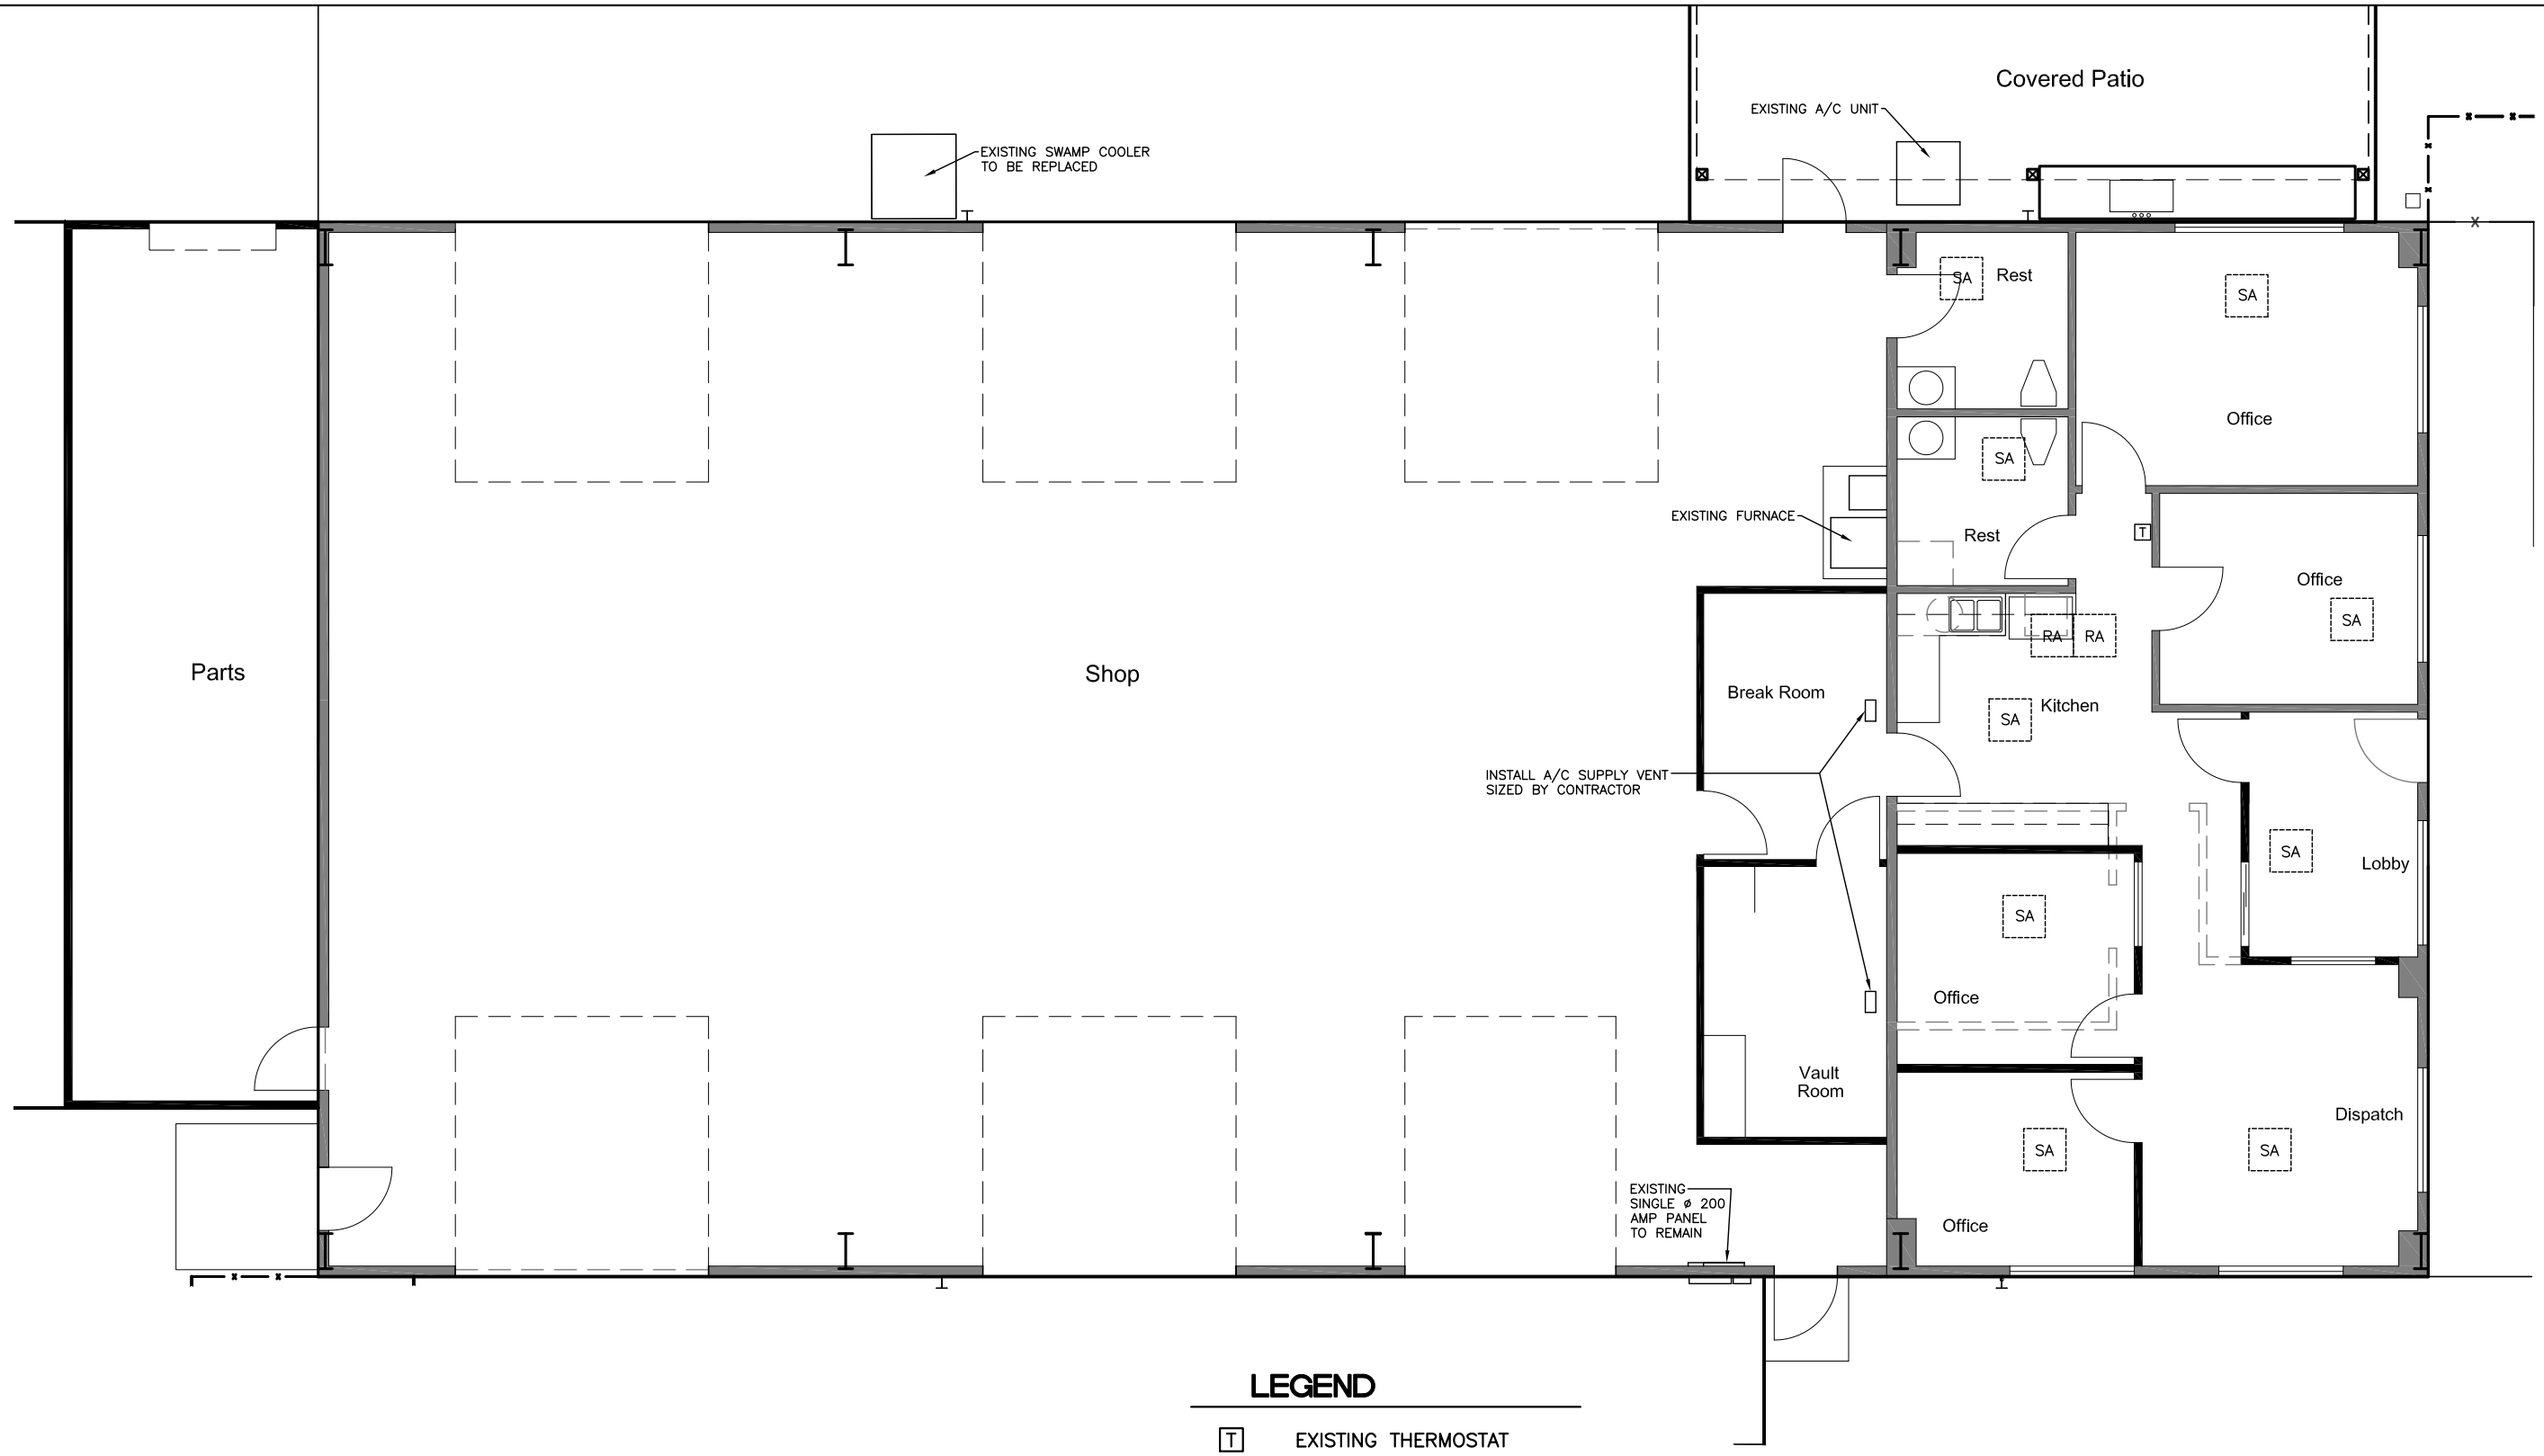

LEGEND

T	EXISTING THERMOSTAT
SA	EXISTING AIR CONDITIONING SUPPLY AIR REGISTER
RA	EXISTING AIR CONDITIONING RETURN AIR REGISTER

1820 BIDWELL ST. HVAC PLAN

SCALE: 1" = 8'